


LOTTO 1° mq 920,00

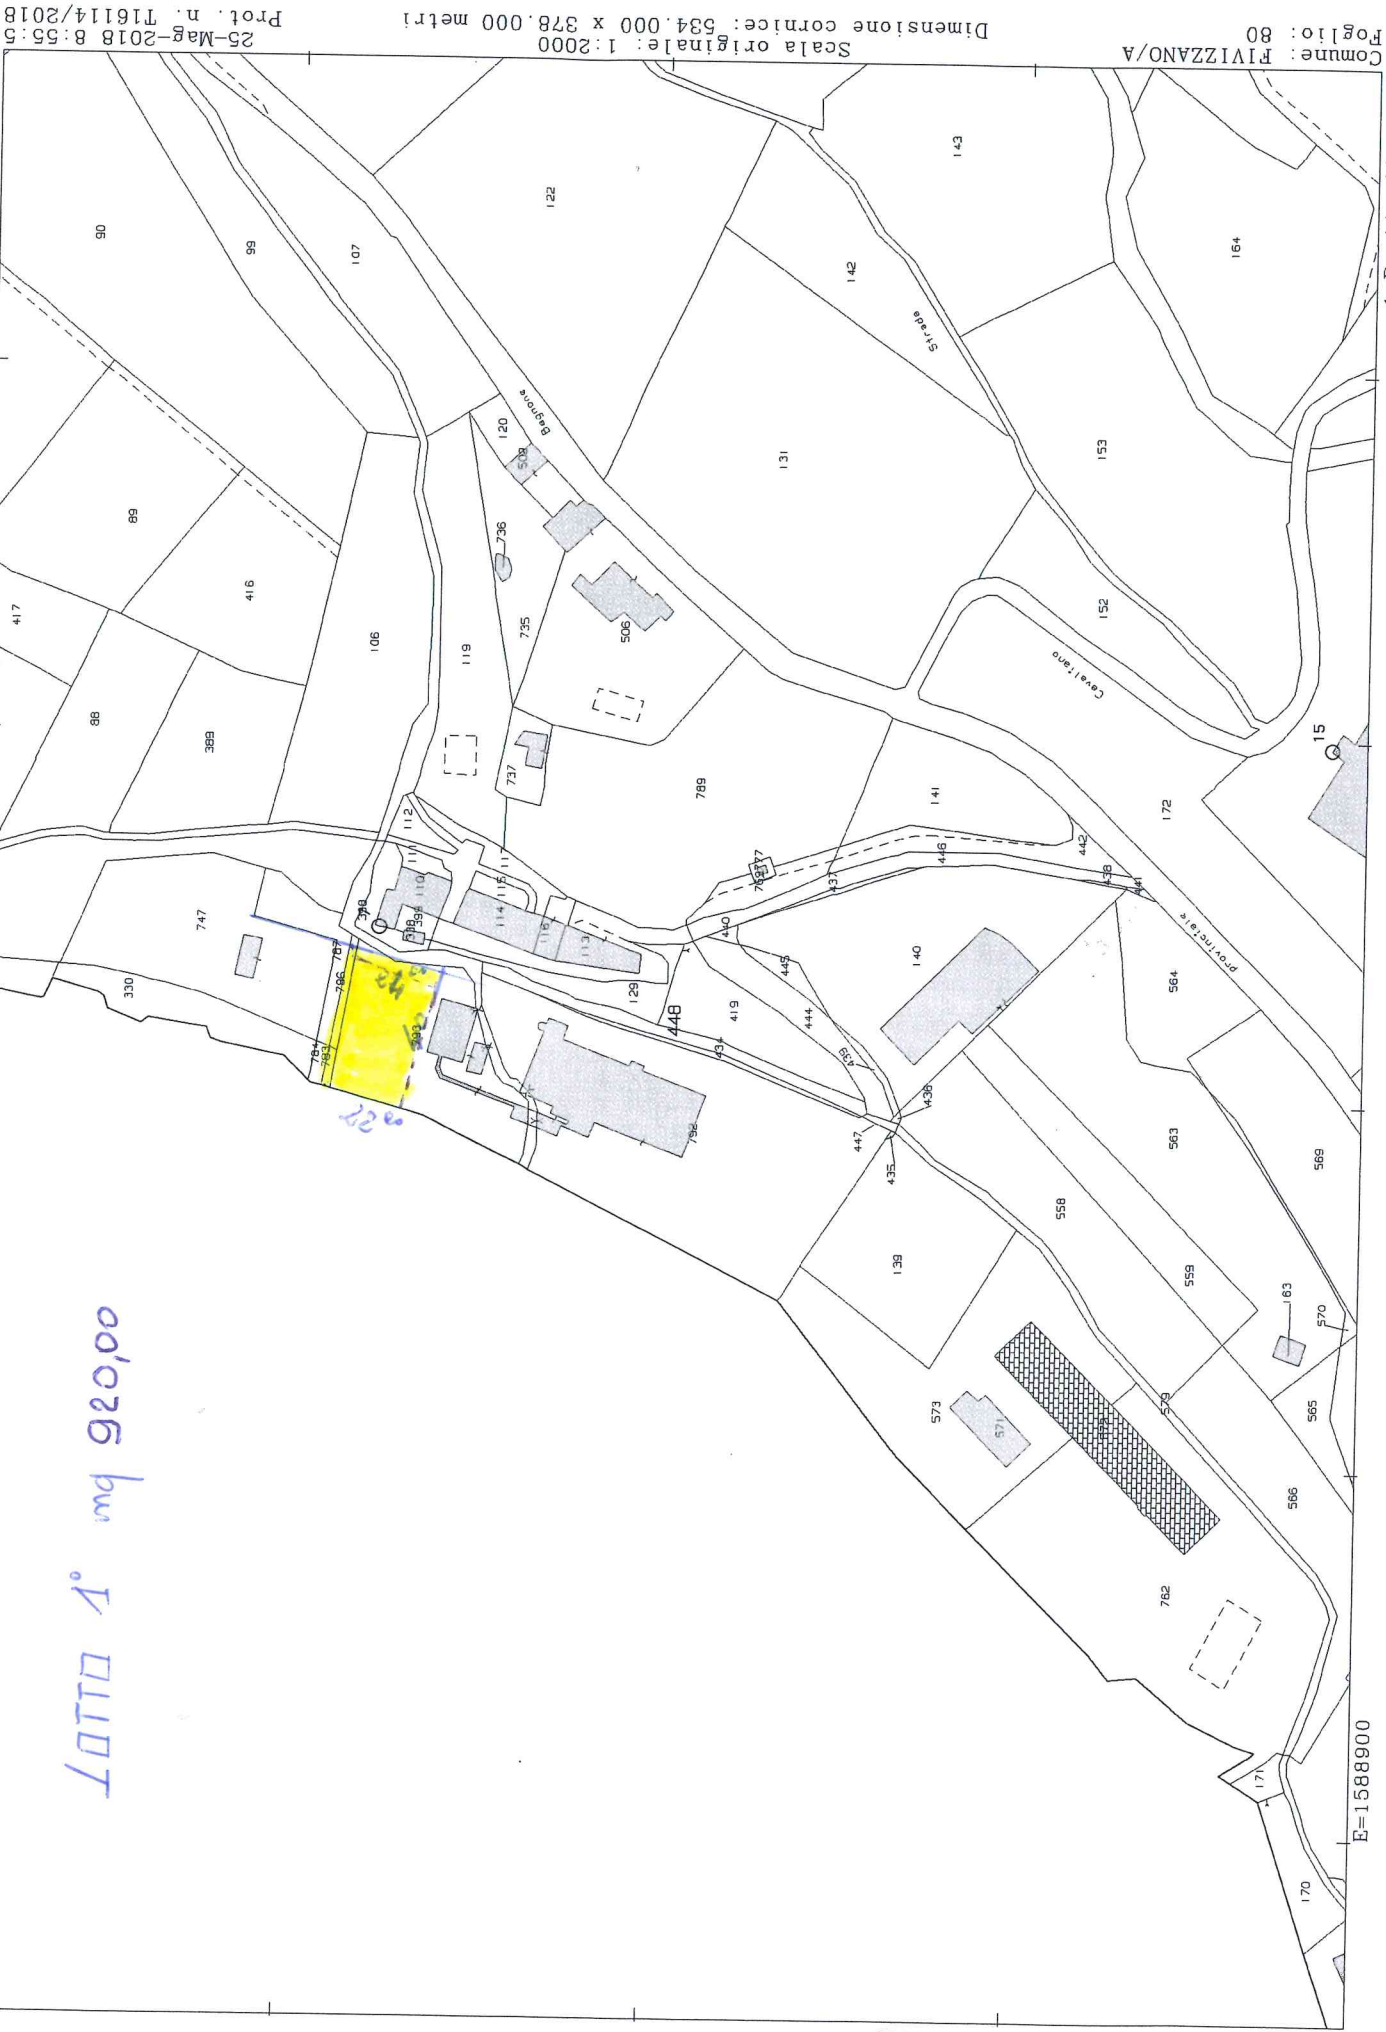

25-Mag-2018 8:55:5  
Prot. n. T16114/2018

Scala originale: 1:2000  
Dimensione cornice: 534.000 x 378.000 metri

Comune: PIVIZANO/A  
Foglio: 80